

Übersichtsplan Beuron (Stand: 18.10.2017)

Legende

Verlegeart

- Versiegelt
- Versiegelt - Straßenquerung
- Unversiegelt
- Mitverlegung
- Einzug vorh. LR

Trasse_Breitband

- Trasse_Breitband

Schacht

- MS
- KS

Kopplung_BLS


- Kopplung_BLS

HVt_DTAG

- HVt_DTAG

Art_Ausbau

- Art_Ausbau

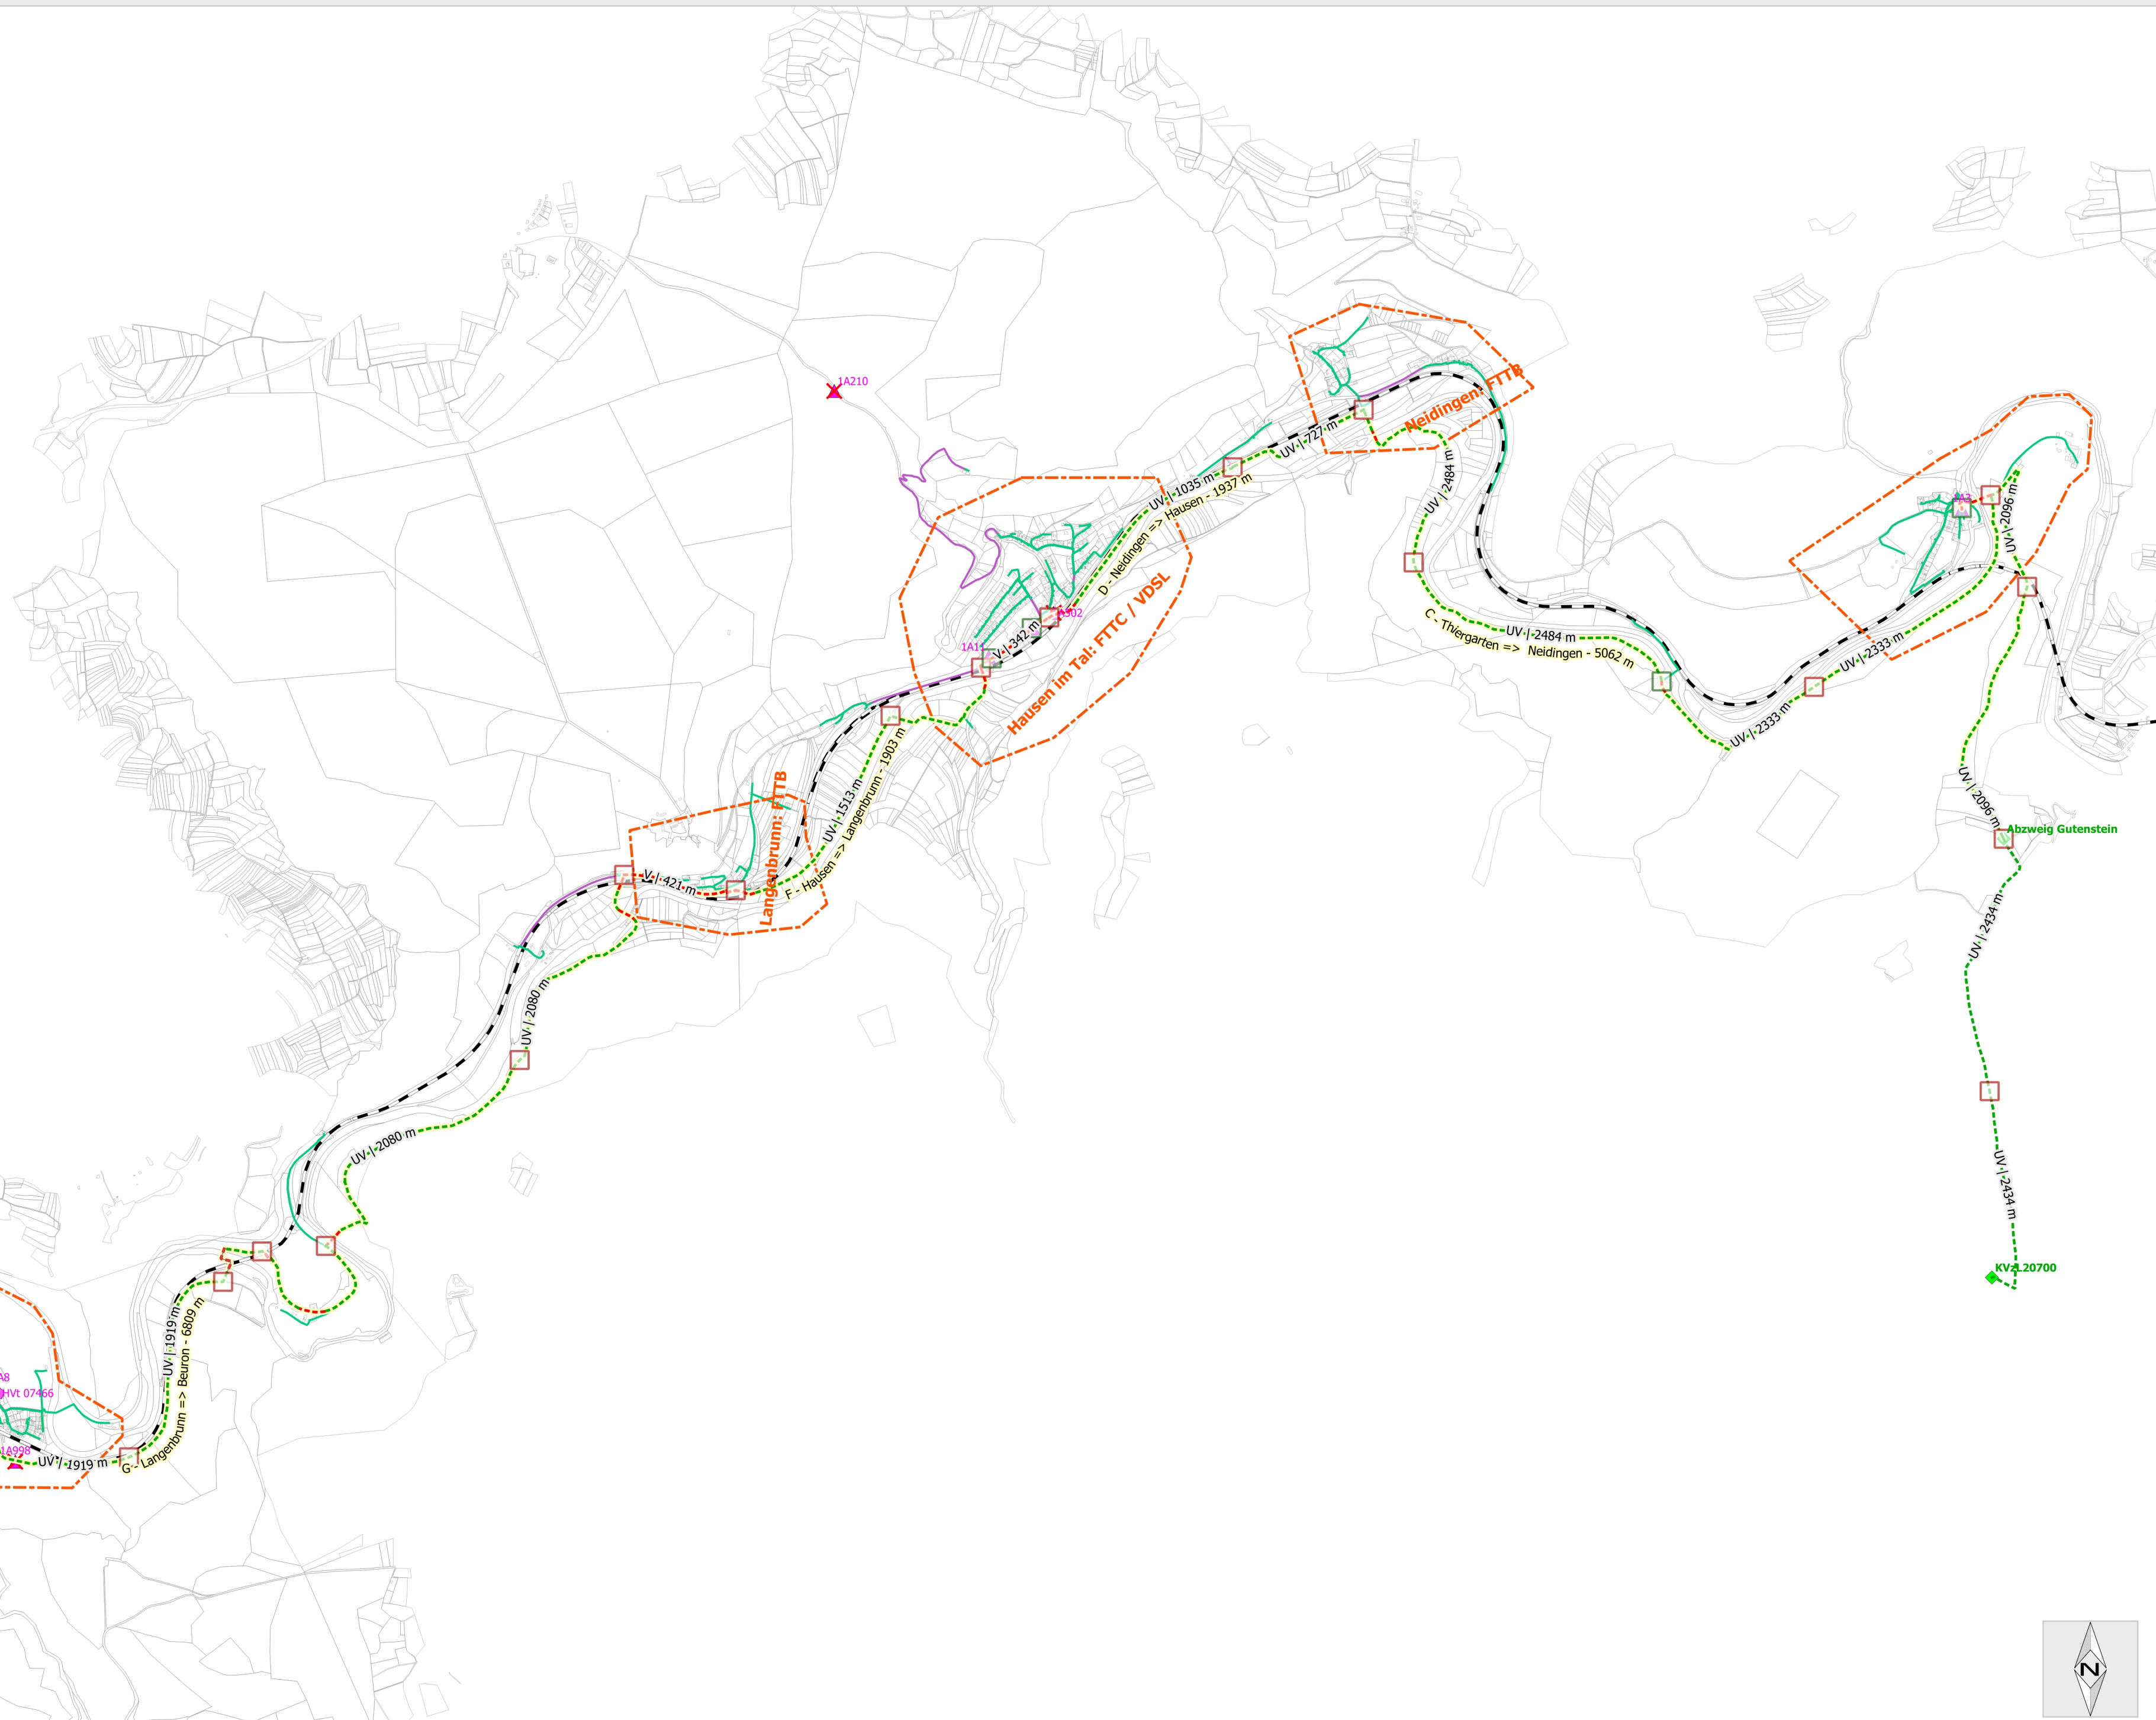

Maßstab DIN A2: 1 : 32.500

